


SUTARTINIAI ŽYMĖJIMAI:	
	Darbu riba
	Sklypų ribos
	Šlaitas
	Vandens surinkimo latakas
	Temperatūrinė siūlė
	Betoniniai vejos bortai 100.20(30).8 cm (raudonos spalvos)
	Liepa mažalapė "Tilia cordata" 14-16 SG
	Betoninis lauko suoliukas su medine dalimi
	Betoninė šiukšladiėžė
	Vėliavos stovas (h=10 m)
	Dviraičių stovas (7 vietų)
	Eglės stovas (metalinis su ketaus liuku)
	Demontuojami objektai
	Esama 0,4 kV atrama
	Demontuojama 0,4 kV atrama
	Projektuojamas 0,4 kV kabelis
	Projektuojamas apšvietimo kabelis su apsauginiu d 50 mm vamzdziumi
	Projektuojamas 10 kV kabelis
	Apsauginis d 50 mm vamzdis
	Projektuojama apšvietimo atrama

Pastaba: nužymėjimo taškų koordinatės pateiktos nužymėjimo žiniaraštyje.

43

Atestato Nr.				Žemės sklypas (kadastr. Nr. 7360003, Dariaus ir Girėno g. 6A, Obeliai, Rokiškio raj.)	
	Sk. Vadovas	M. Gaigalas	2014.04.09	Lapas	Lapų
	1GKV-242	Geodezininkas	D. Venckus	2014.04.09	1
1GKV-630	Tikrinio	G. Špiklys	2014.04.09		
Atestato Nr.				Obelių miesto aikštės statybos techninis projektas	
	0185	PV	M. Šernas	2014.04.	Laida
	30407	PDV	M. Šernas	2014.04.	O
	26621	IP	A.S. Tamošiūnas	2014.04.	
	Tikrinio		2014.04.		
Stadija	TP	Obelių bendruomenės centras	1 - 00 - TP - SD - 01	Lapas	Lapų
				1	1

Pjūvis 1-1

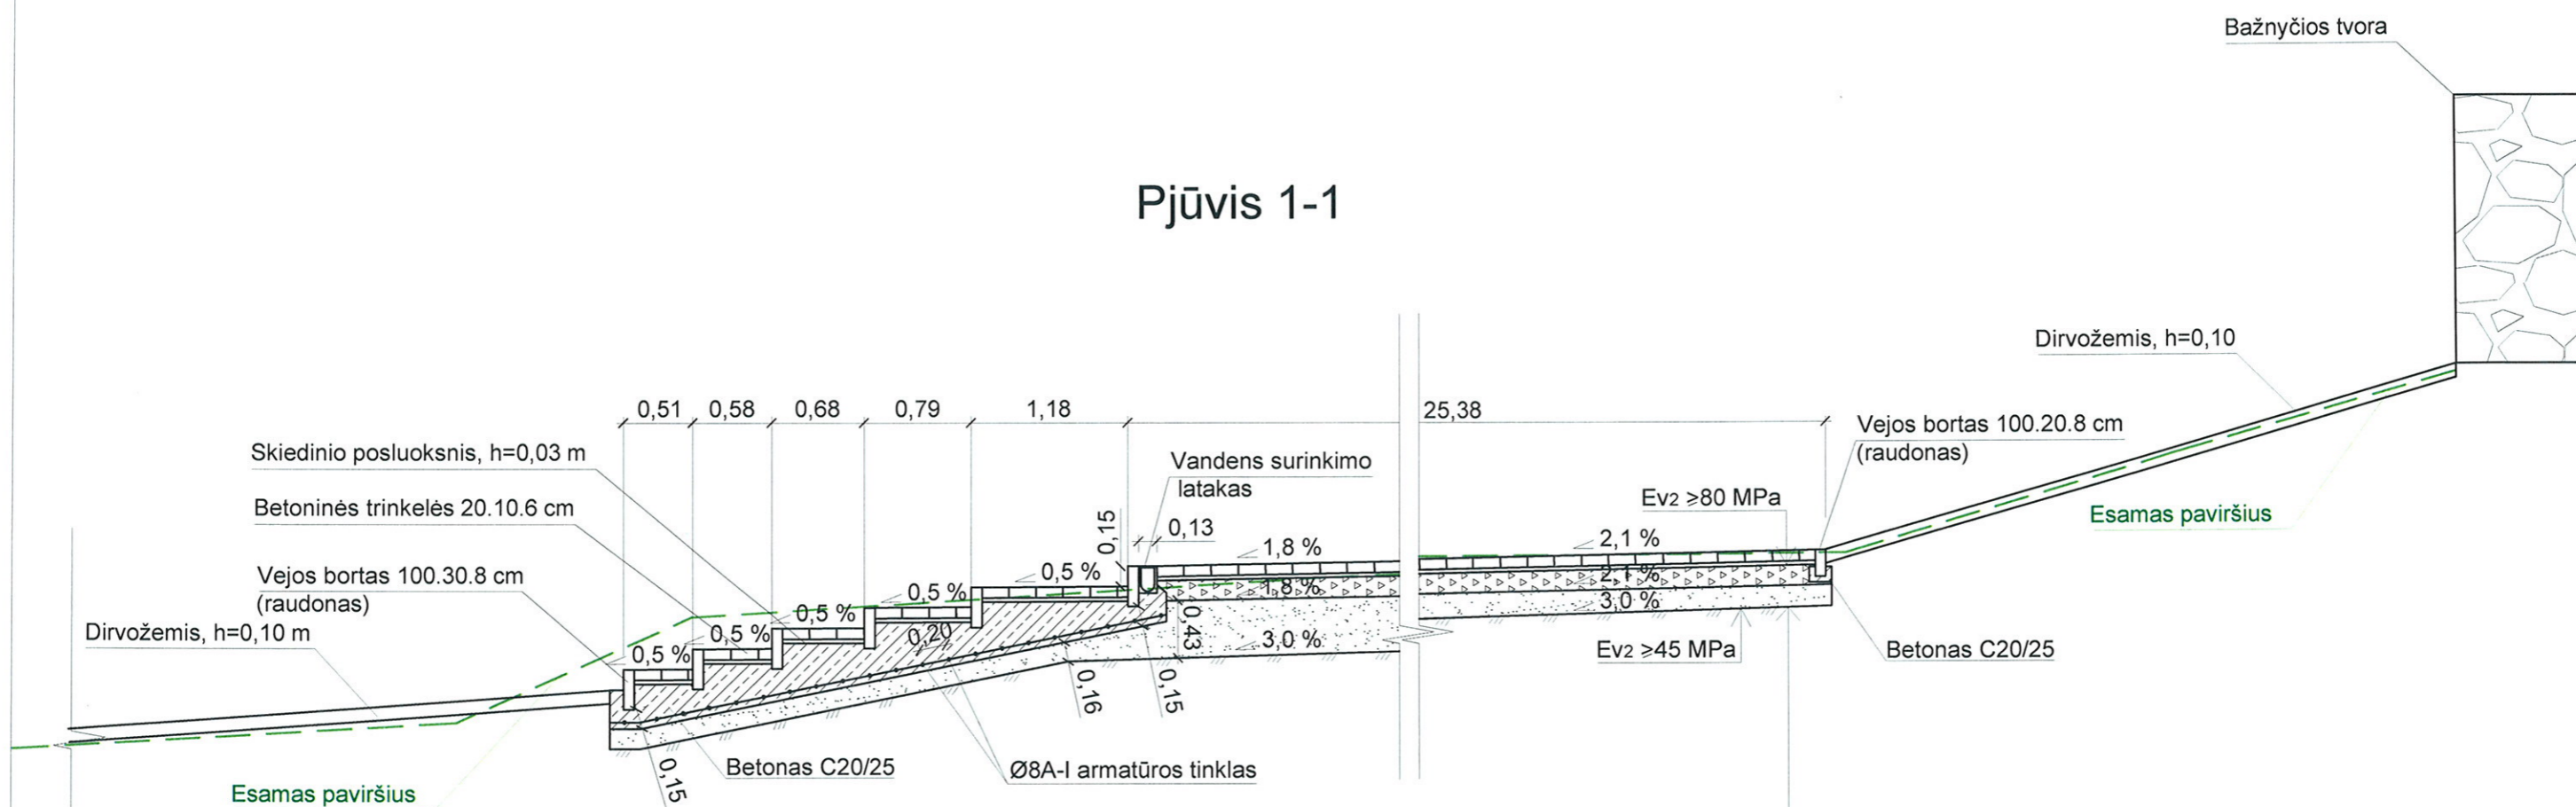

ESAMA ŽEMĖS SANKASA	
ŠALČIUI NEJAUTRIŲ MEDŽIAGŲ SLUOKSNIS	0,16
SKALDOS PAGRINDAS IŠ NESURIŠTOJO MINERALINIŲ MEDŽIAGŲ MIŠINIO FR. 0/45	0,15
GRANITINĖS SKALDOS ATSIJOS FR. 0/5	0,03
BETONINĖS TRINKELĖS 20.10.6 cm	0,06

Atestato Nr.				Obelių miesto aikštės statybos techninis projektas	
0185					Laida
30407	PV	M. Šernas	2014.04.	Aikštės pjūvis 1-1; M 1:50	O
26621	PDV	M. Šernas	2014.04.		
	IP	A.S. Tamošiūnas	2014.04.		
	Tikrino		2014.04.		
Stadija TP	Obelių bendruomenės centras			1 - 00 - TP - SD - 04	Lapas Lapų
				1	1

